



# DZWONNICA ELEWACJA POŁUDNIOWO - ZACHODNIA, ELEWACJA POŁUDNIOWO - WSCHODNIA skala 1:100

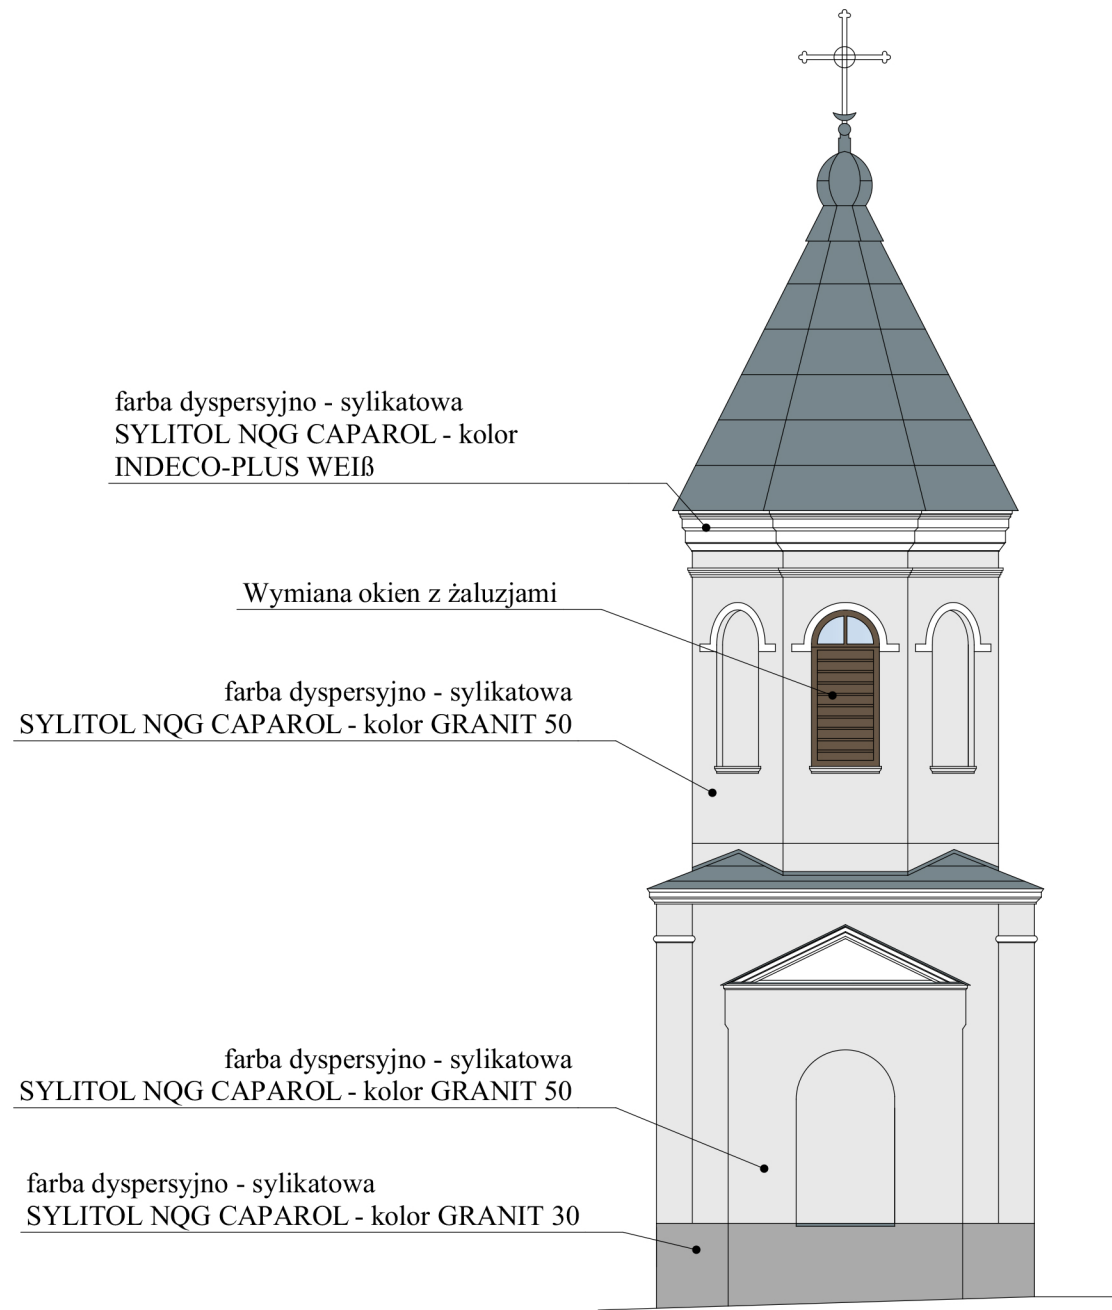

ELEWACJA POŁUDNIOWO - WSCHODNIA

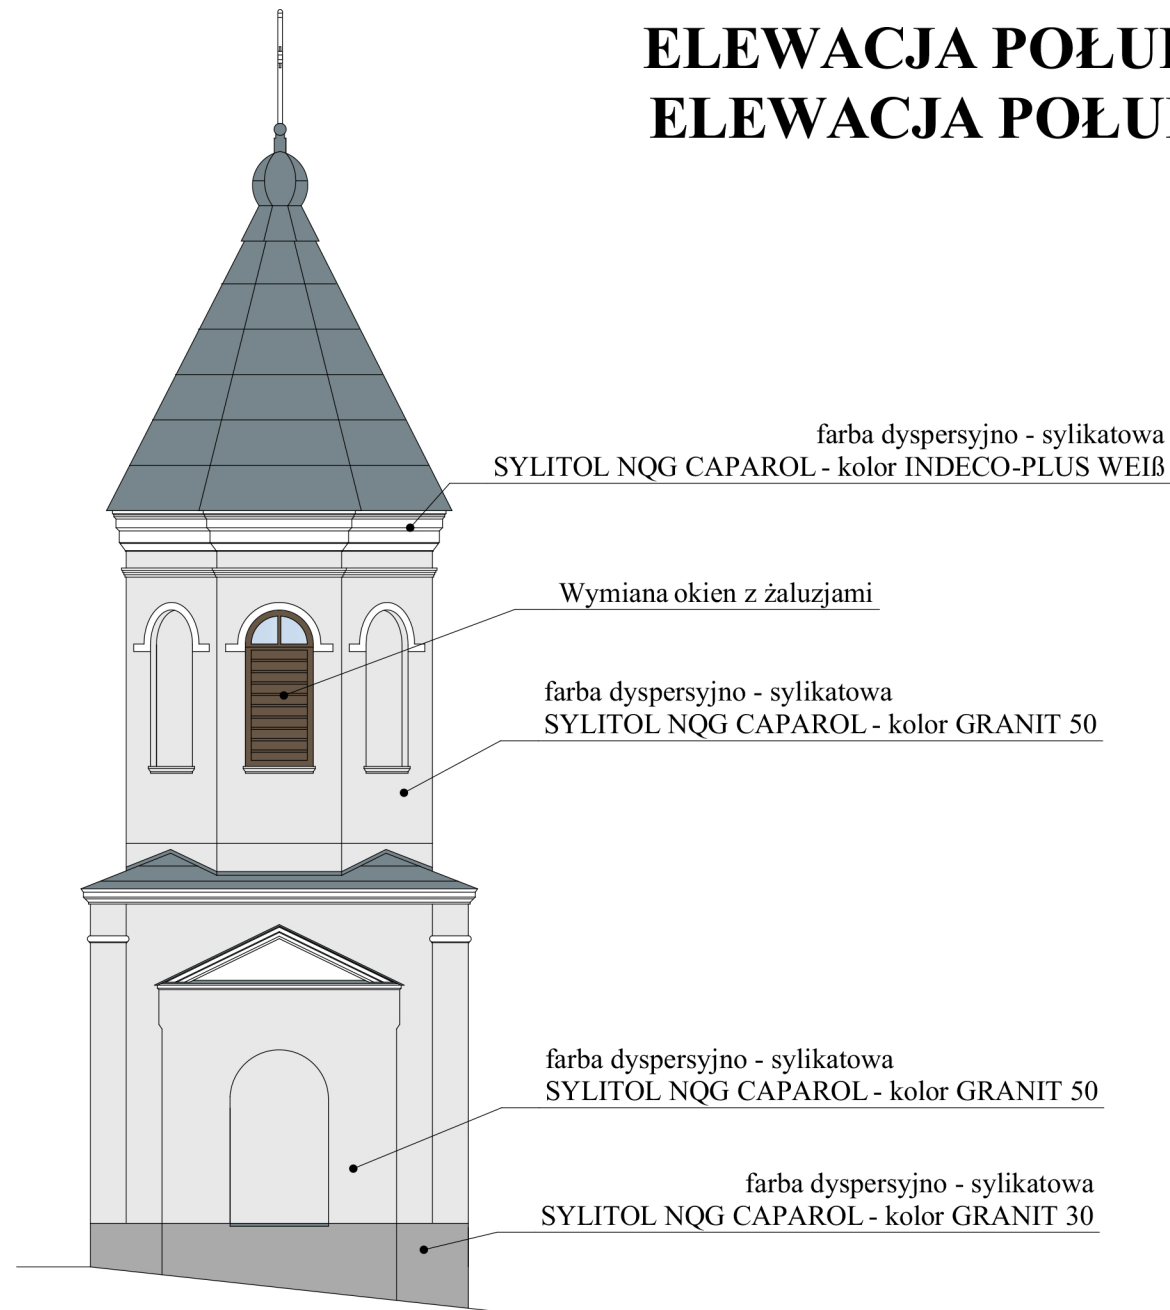

ELEWACJA POŁUDNIOWO - ZACHODNIA

farba dyspersyjno - sylikatowa  
SYLITOL NQG CAPAROL - kolor  
INDECO-PLUS WEIB

Wymiana okien z żaluzjami

farba dyspersyjno - sylikatowa  
SYLITOL NQG CAPAROL - kolor GRANIT 50

farba dyspersyjno - sylikatowa  
SYLITOL NQG CAPAROL - kolor GRANIT 50

farba dyspersyjno - sylikatowa  
SYLITOL NQG CAPAROL - kolor GRANIT 30

farba dyspersyjno - sylikatowa  
SYLITOL NQG CAPAROL - kolor INDECO-PLUS WEIB




Wymiana okien z żaluzjami

farba dyspersyjno - sylikatowa  
SYLITOL NQG CAPAROL - kolor GRANIT 50

farba dyspersyjno - sylikatowa  
SYLITOL NQG CAPAROL - kolor GRANIT 50


farba dyspersyjno - sylikatowa  
SYLITOL NQG CAPAROL - kolor GRANIT 30

## LEGENDA:

-  kolor GRANIT 50 - farba dyspersyjno - sylikatowa - SYLITOL NQG CAPAROL
-  cokół - kolor GRANIT 30 - farba dyspersyjno - sylikatowa - SYLITOL NQG CAPAROL
-  detale i gzymsy - kolor INDECO-PLUS WEIB - farba dyspersyjno - sylikatowa - SYLITOL NQG CAPAROL

## UWAGI:

- Elewacje wyremontować zgodnie z opisem technicznym
- Przed wykonaniem ostateczną kolorystykę skonsultować na miejscu ze służbami konserwatorskimi

		<b>PRO-ART</b> <b>PRACOWNIA PROJEKTOWO-INWESTYCYJNA</b>	
		ul. Sikorskiego 6/4; 37-500 Jarosław; e-mail: pracownia.proart@gmail.com tel.: +48 791 991 807	
NAZWA INWESTYCJI: <b>Renowacja elewacji kościoła p.w. Narodzenia NMP w Wysocku</b>			
INWESTOR: PARAFIA RZYMSKOKATOLICKA pw. Narodzenia NMP WIETLIN 37-543 Laszki		NAZWA RYSUNKU: <b>Dzwonnica - elewacja południowo - zachodnia, południowo - wschodnia</b>	
ADRES INWESTYCJI: Wysocko, dz. nr ewid. 402 Identyfikator działki: 180405_2.0012.402		OPRACOWAŁA: mgr. inż. arch. <b>Klaudia MENDYKA</b>	DATA: <b>grudzień 2023</b>
		PROJEKTOWAŁA: mgr. inż. arch. <b>Anna SZYK</b> nr uprawnień: 4/PKOKK/2016	SKALA: <b>1 : 100</b>
		Nr Rys.: <b>A06</b>	Nr Projektu: