



DZWONNICA ELEWACJA PÓLNOCNO - ZACHODNIA, ELEWACJA PÓLNOCNO - WSCHODNIA skala 1:100

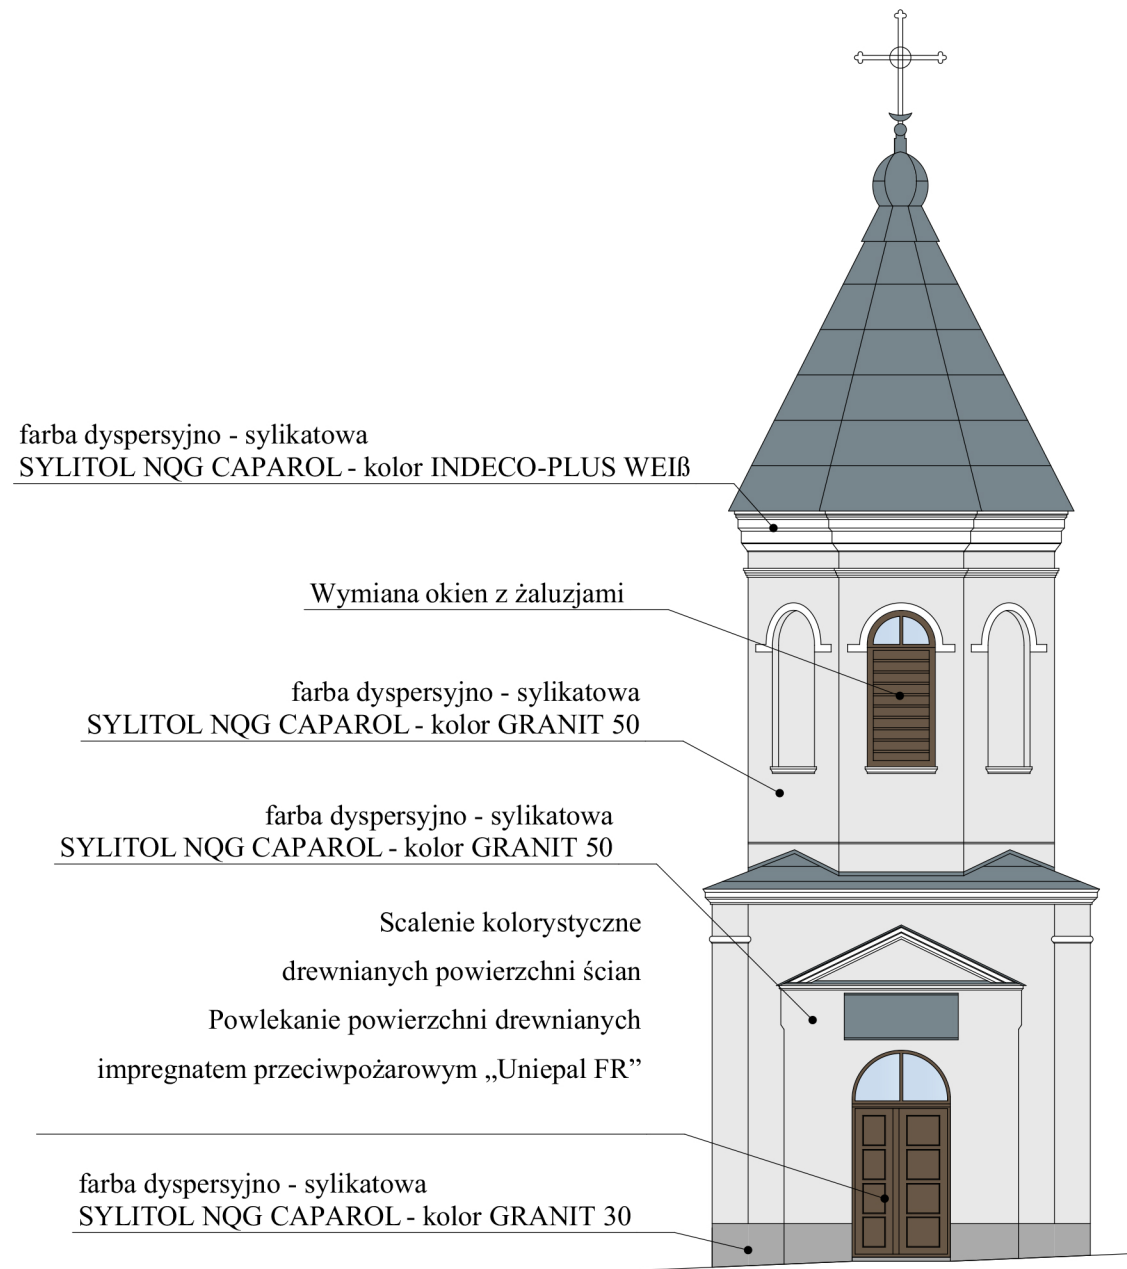

ELEWACJA PÓLNOCNO - ZACHODNIA

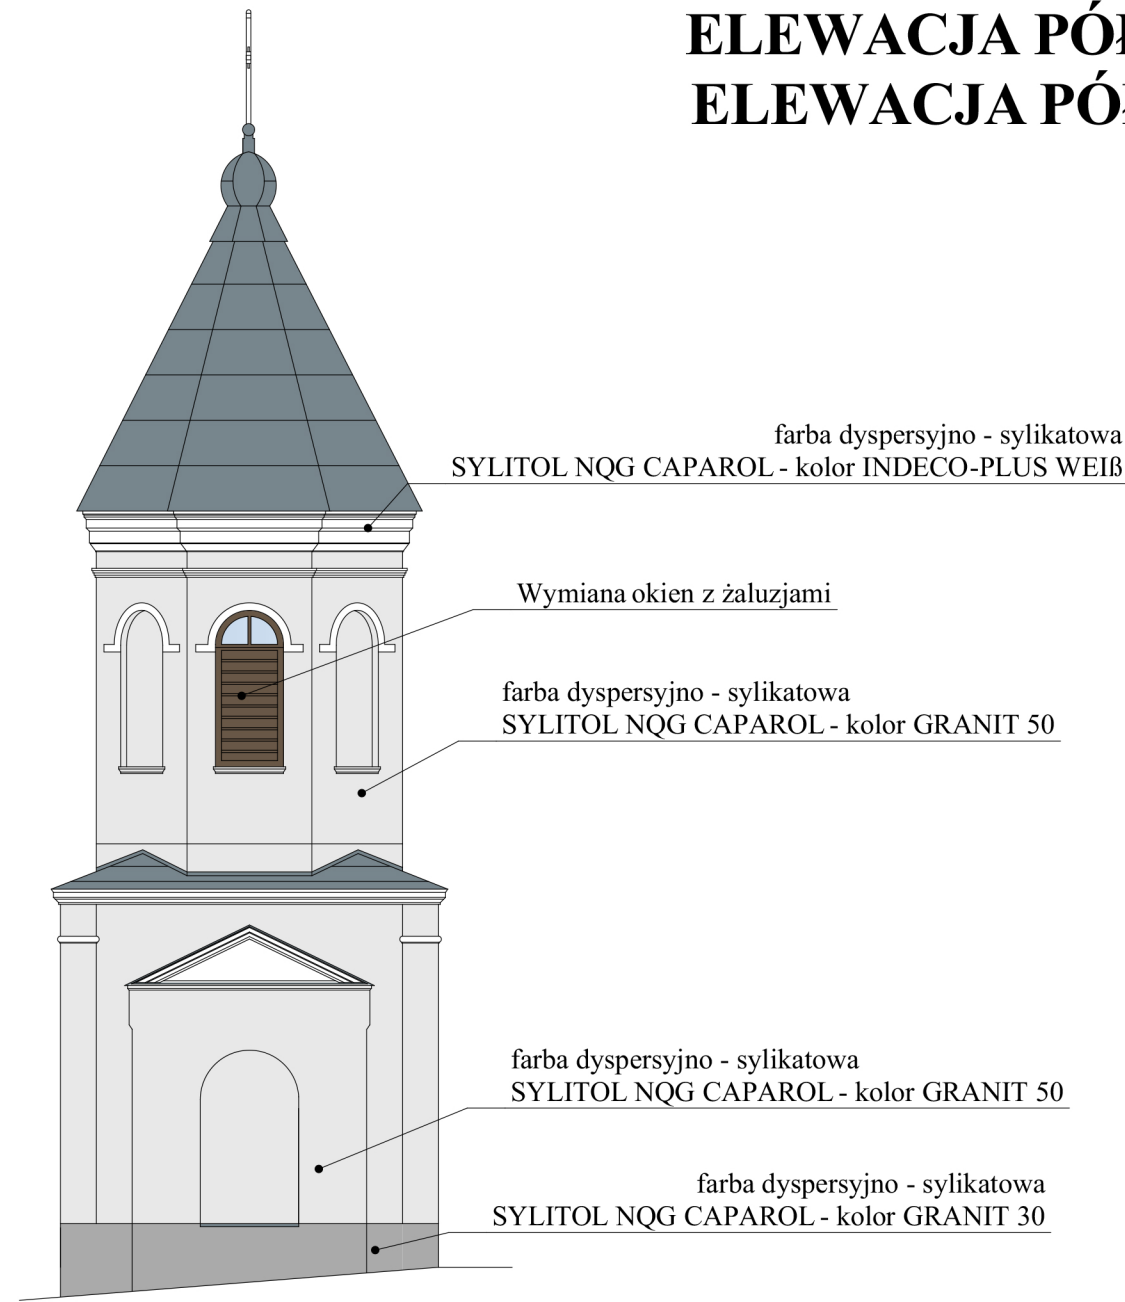

ELEWACJA PÓLNOCNO - WSCHODNIA

farba dyspersyjno - sylikatowa
SYLITOL NQG CAPAROL - kolor INDECO-PLUS WEIß

Wymiana okien z żaluzjami

farba dyspersyjno - sylikatowa
SYLITOL NQG CAPAROL - kolor GRANIT 50

farba dyspersyjno - sylikatowa
SYLITOL NQG CAPAROL - kolor GRANIT 50

Scalenie kolorystyczne
drewnianych powierzchni ścian
Powlekanie powierzchni drewnianych
impregnatem przeciwpożarowym „Uniepal FR”

farba dyspersyjno - sylikatowa
SYLITOL NQG CAPAROL - kolor GRANIT 30

farba dyspersyjno - sylikatowa
SYLITOL NQG CAPAROL - kolor INDECO-PLUS WEIß

Wymiana okien z żaluzjami

farba dyspersyjno - sylikatowa
SYLITOL NQG CAPAROL - kolor GRANIT 50

farba dyspersyjno - sylikatowa
SYLITOL NQG CAPAROL - kolor GRANIT 50


farba dyspersyjno - sylikatowa
SYLITOL NQG CAPAROL - kolor GRANIT 30

LEGENDA:

- kolor GRANIT 50 - farba dyspersyjno - sylikatowa - SYLITOL NQG CAPAROL
- cokół - kolor GRANIT 30 - farba dyspersyjno - sylikatowa - SYLITOL NQG CAPAROL
- detale i gzymsy - kolor INDECO-PLUS WEIß - farba dyspersyjno - sylikatowa - SYLITOL NQG CAPAROL

UWAGI:

- Elewacje wyremontować zgodnie z opisem technicznym
- Przed wykonaniem ostateczną kolorystykę skonsultować na miejscu ze służbami konserwatorskimi

 PRO - ART	PRO-ART PRACOWNIA PROJEKTOWO-INWESTYCYJNA		
	ul. Sikorskiego 6/4; 37-500 Jarosław; e-mail: pracownia.proart@gmail.com tel.: +48 791 991 807		
NAZWA INWESTYCJI: Renowacja elewacji kościoła p.w. Narodzenia NMP w Wysocku			
INWESTOR: PARAFIA RZYMSKOKATOLICKA pw. Narodzenia NMP WIETLIN 37-543 Laszki	NAZWA RYSUNKU: Dzwonnica - elewacja północno - zachodnia, północno - wschodnia		DATA: grudzień 2023
ADRES INWESTYCJI: Wysocko, dz. nr ewid. 402 Identyfikator działki: 180405_2.0012.402	OPRACOWAŁA: mgr. inż. arch. Klaudia MENDYKA PROJEKTOWAŁA: mgr. inż. arch. Anna SZYK nr uprawnień: 4/PKOKK/2016	SKALA: 1 : 100	Nr Rys.: A05
		Nr Projektu:	